

New! loira

el farallon
las ramblas
de campoamor



los ramblas



loira





113

112

114

109

110

106

107

104

105

115

108

116

LOS LAGOS

118

117

103

102

201-203

DANUBIO

202-206

119

120

123

101

121

122

213-215

207-209

210-212

SENA

LOIRA
300-315

New! loira el farallon

las ramblas de campoamor

	PROPERTY Nº	BEDROOMS	BATHROOMS	M ² BUILT	TERRACES	SOLARIUM	GARDEN	GARAGE & STORAGE	PRICE
Ground Floor	301	3	2	88,2	62,2	-	-	301	175.000 €
	302	■		47	13,9			302	88000€
	303	3	2	89,6	53,9			303	RESERVED
III	304	2	2	71	13,8			304	139000€
	30S			45,4	U.a			305	89.000€
	306	2	2	72,1	11,8			306	139.000€
CI	307	2	2	70,38	13,3			307	141.000 €
	308*	3	2	81,8	23,6	36,2		308	171.000 C
	309	3	2	90	22,2			309	181.000 C
	310	2		65,4	10,8		3,4	310	129.000 C
	III	2	2	70,9	11,4		31,5	311	145.000 C
III CI	312	2	2	70,4	13,3	59,1		312	175.000 €
	313	3	2	90	22,2	87,9		313	245.000 €
	314	2		65,3	11,4	55,6		314	161.000 €
	315	2	2	70,8	11,4	55,5		315	175.000 C



GARAGE AND STORAGE INCLUDED



LIFT FROM THE GARAGE ■ EVEL


• Duplex 308

TAXES NOT INCLUDED



Completion Time: 1st Quarter 2014

Air conditioning pre-installation. communal pool. landscaped garden

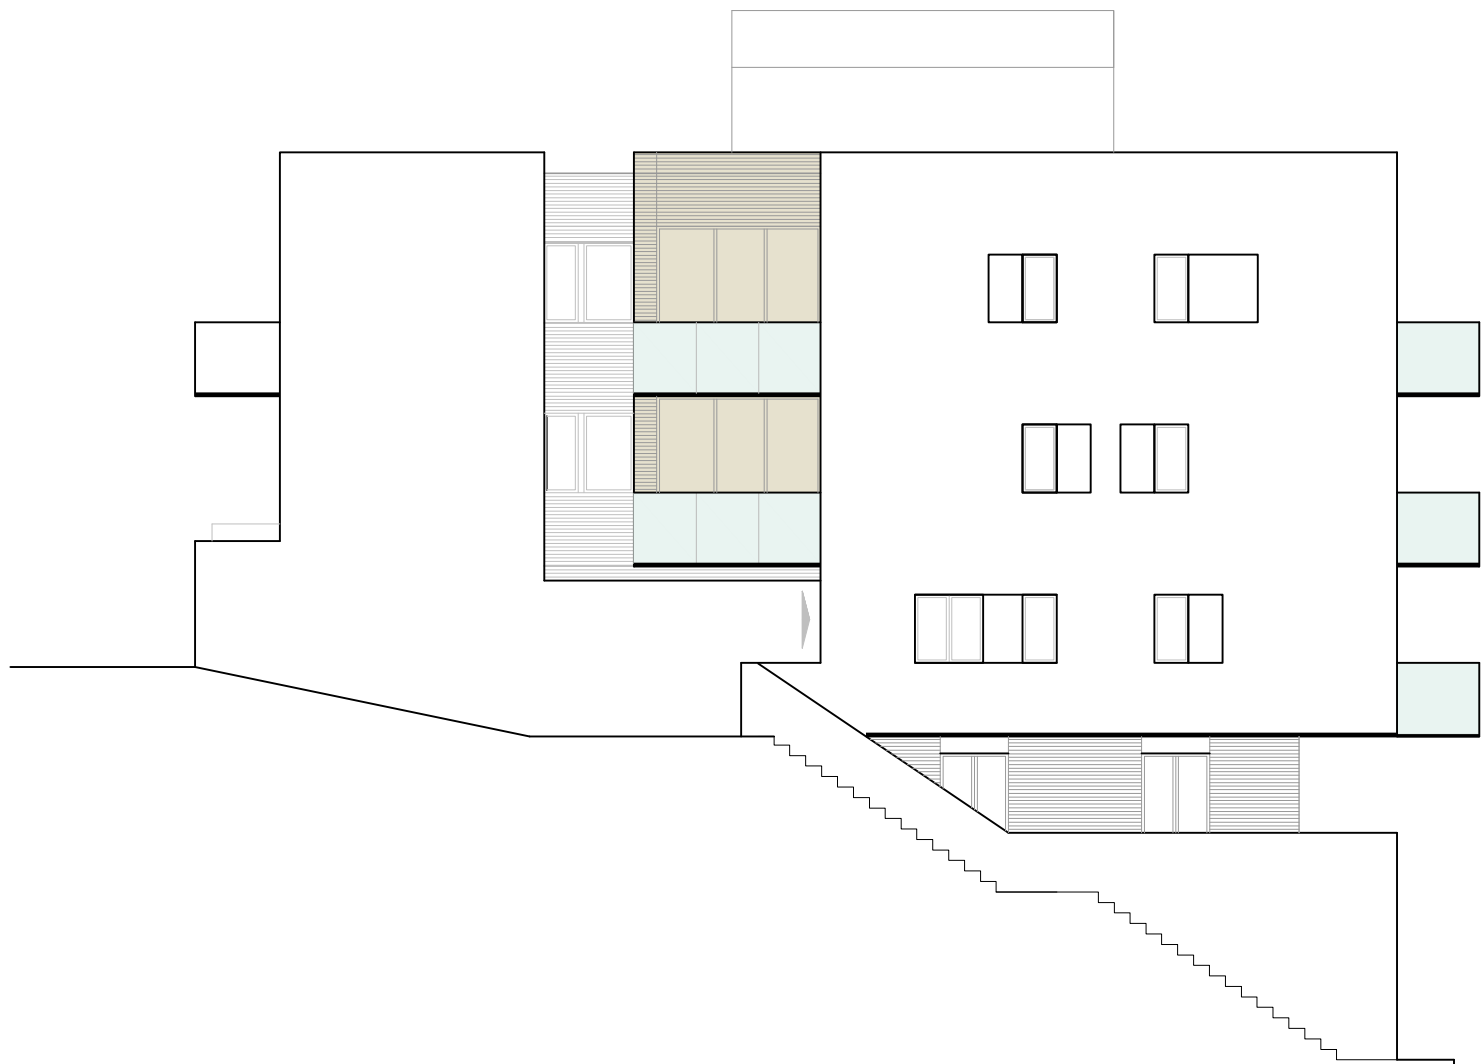

Este plano puede ser modificado por la dirección facultativa teniendo en cuenta la construcción o necesidades de proyecto.
 Las zonas verdes, jardines y zonas de piscina que aparecen en el plano son una representación orientativa. Este no es un documento contractual.
 This plan can be modified by the Project Management Team according to construction or design needs.
 The green areas, gardens and pool areas displayed on the plan are indicative representation. This is not a contractual document.

SITUACION

T.MORIHUELA Edificio


DENOMINACION

ALZADOESTE

Loira


PATRIMI[®]

S.E.

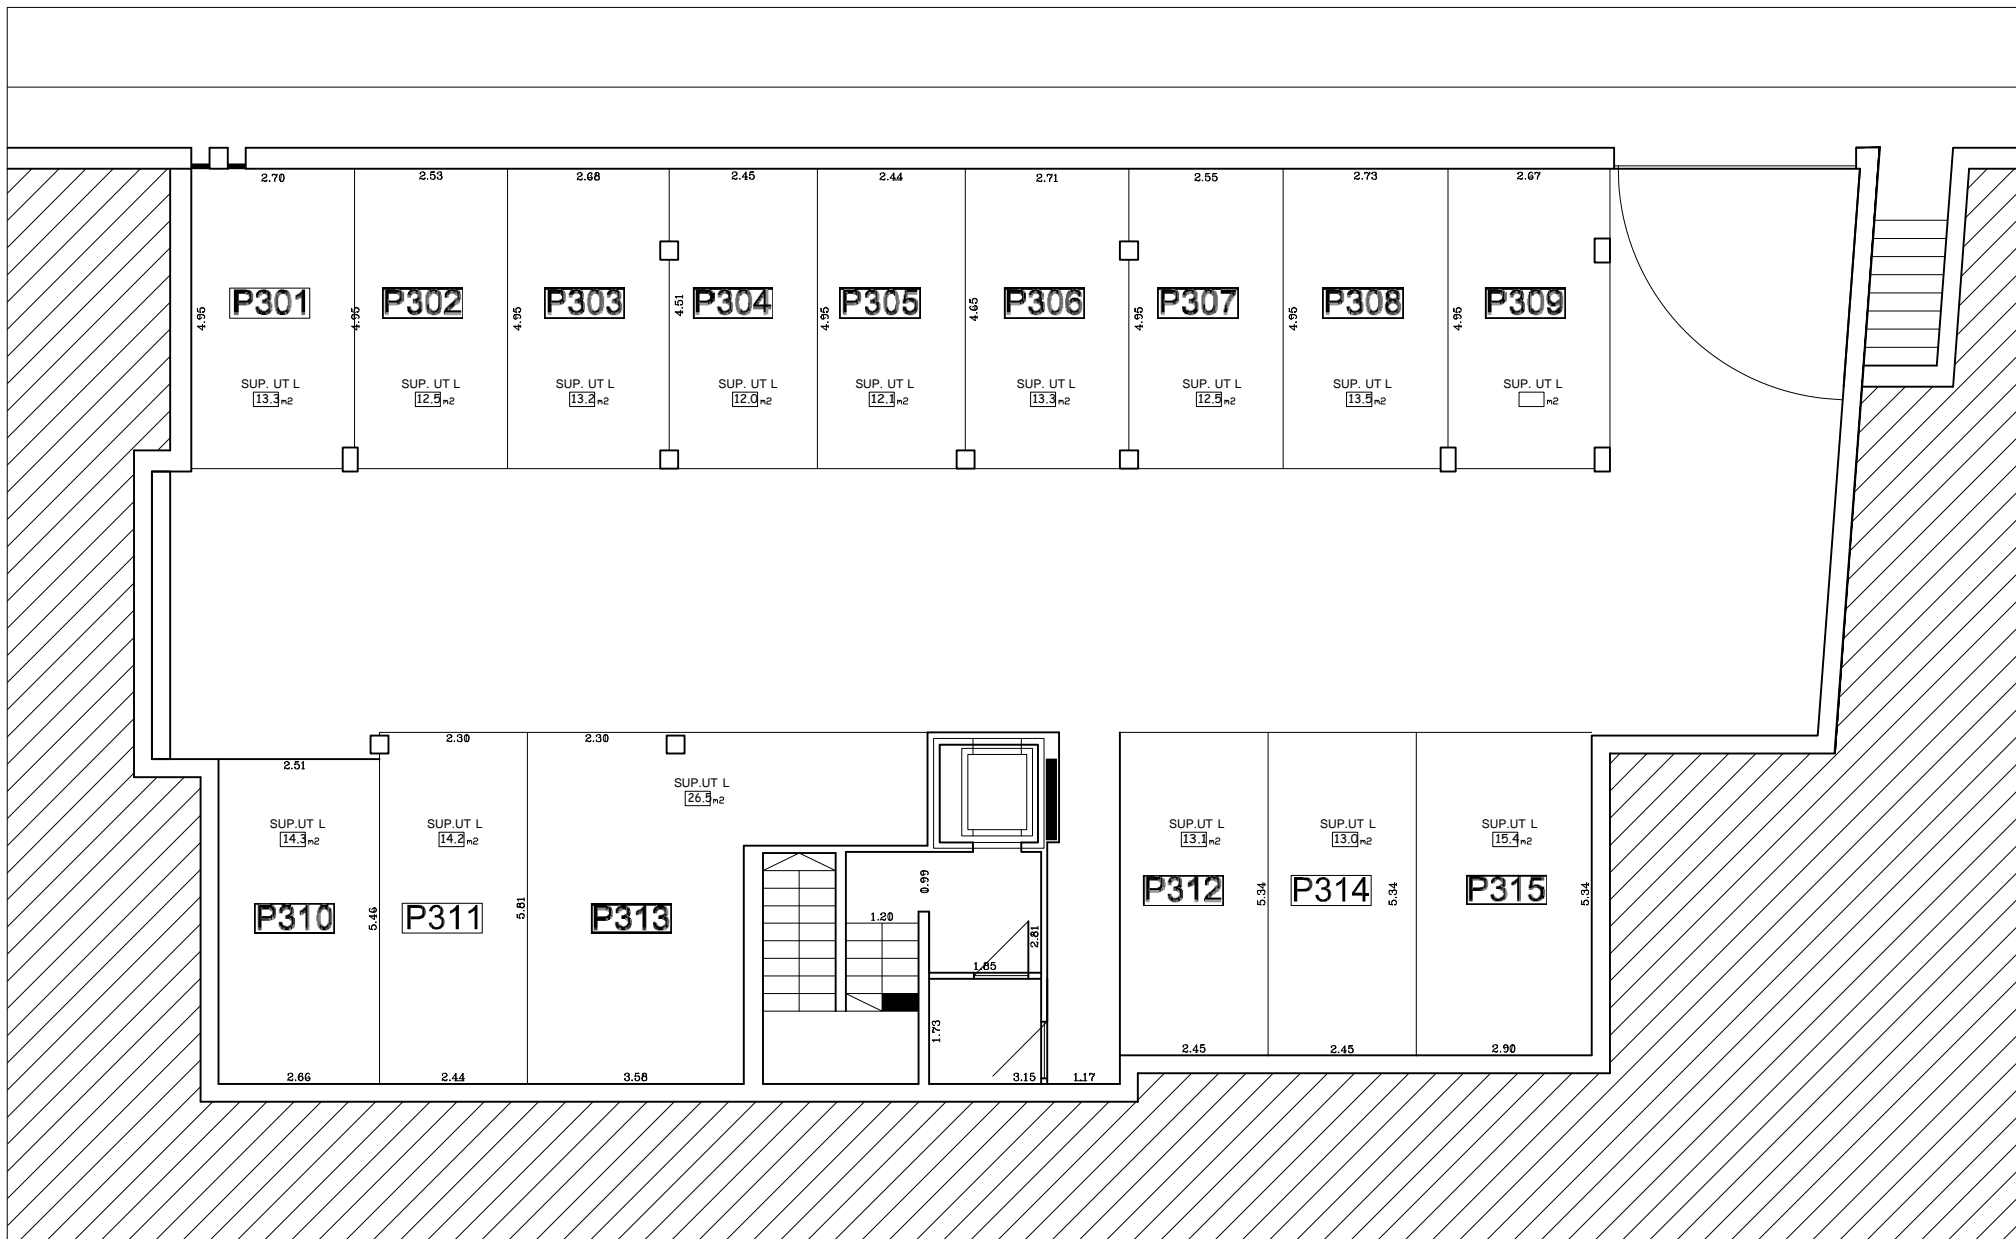


Este plano puede ser modificado por la dirección facultativa teniendo en cuenta la construcción o necesidades de proyecto. Las zonas verdes, jardines y zonas de piscina que aparecen en el plano son una representación orientativa. Este no es un documento contractual. This plan can be modified by the Project Management Team according to construction or design needs. The green areas, gardens and pool areas displayed on the plan are indicative representation. This is not a contractual document.

SITUACION	T.MORIHUELA	Edificio
S.E.	DENOMINACION	Loira

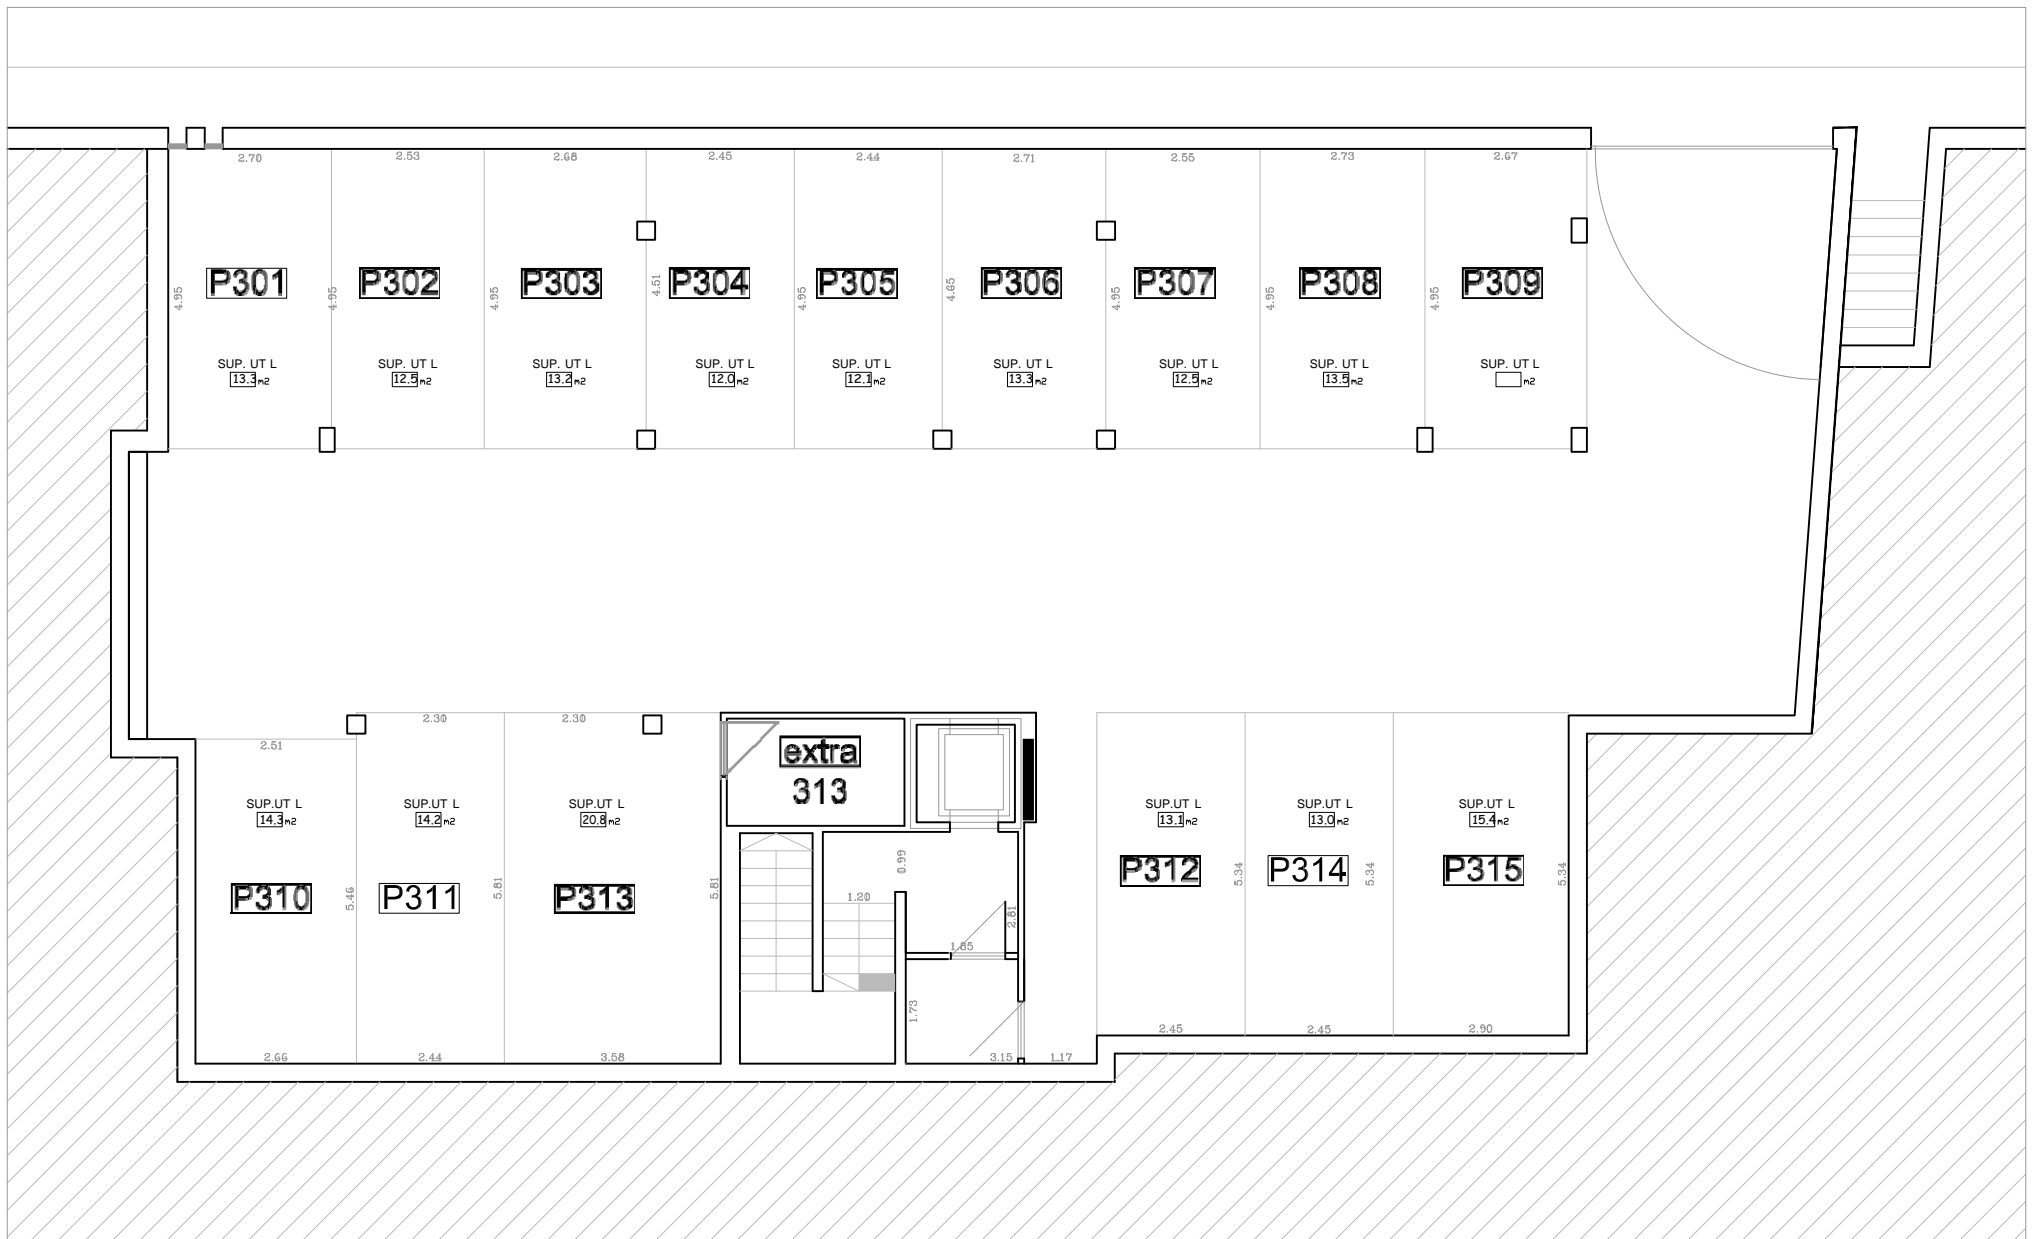

Este plano puede ser modificado por la dirección facultativa teniendo en cuenta la construcción o necesidades de proyecto. Las zonas verdes, jardines y zonas de piscina que aparecen en el plano son una representación orientativa. Este no es un documento contractual. This plan can be modified by the Project Management Team according to construction or design needs. The green areas, gardens and pools are displayed on the plan as indicative representation. This is not a contractual document.

SITUACION	T.MORIHUELA	Edificio
	DENOMINACION	Loira
S.E.	Plantaparking_extra313	

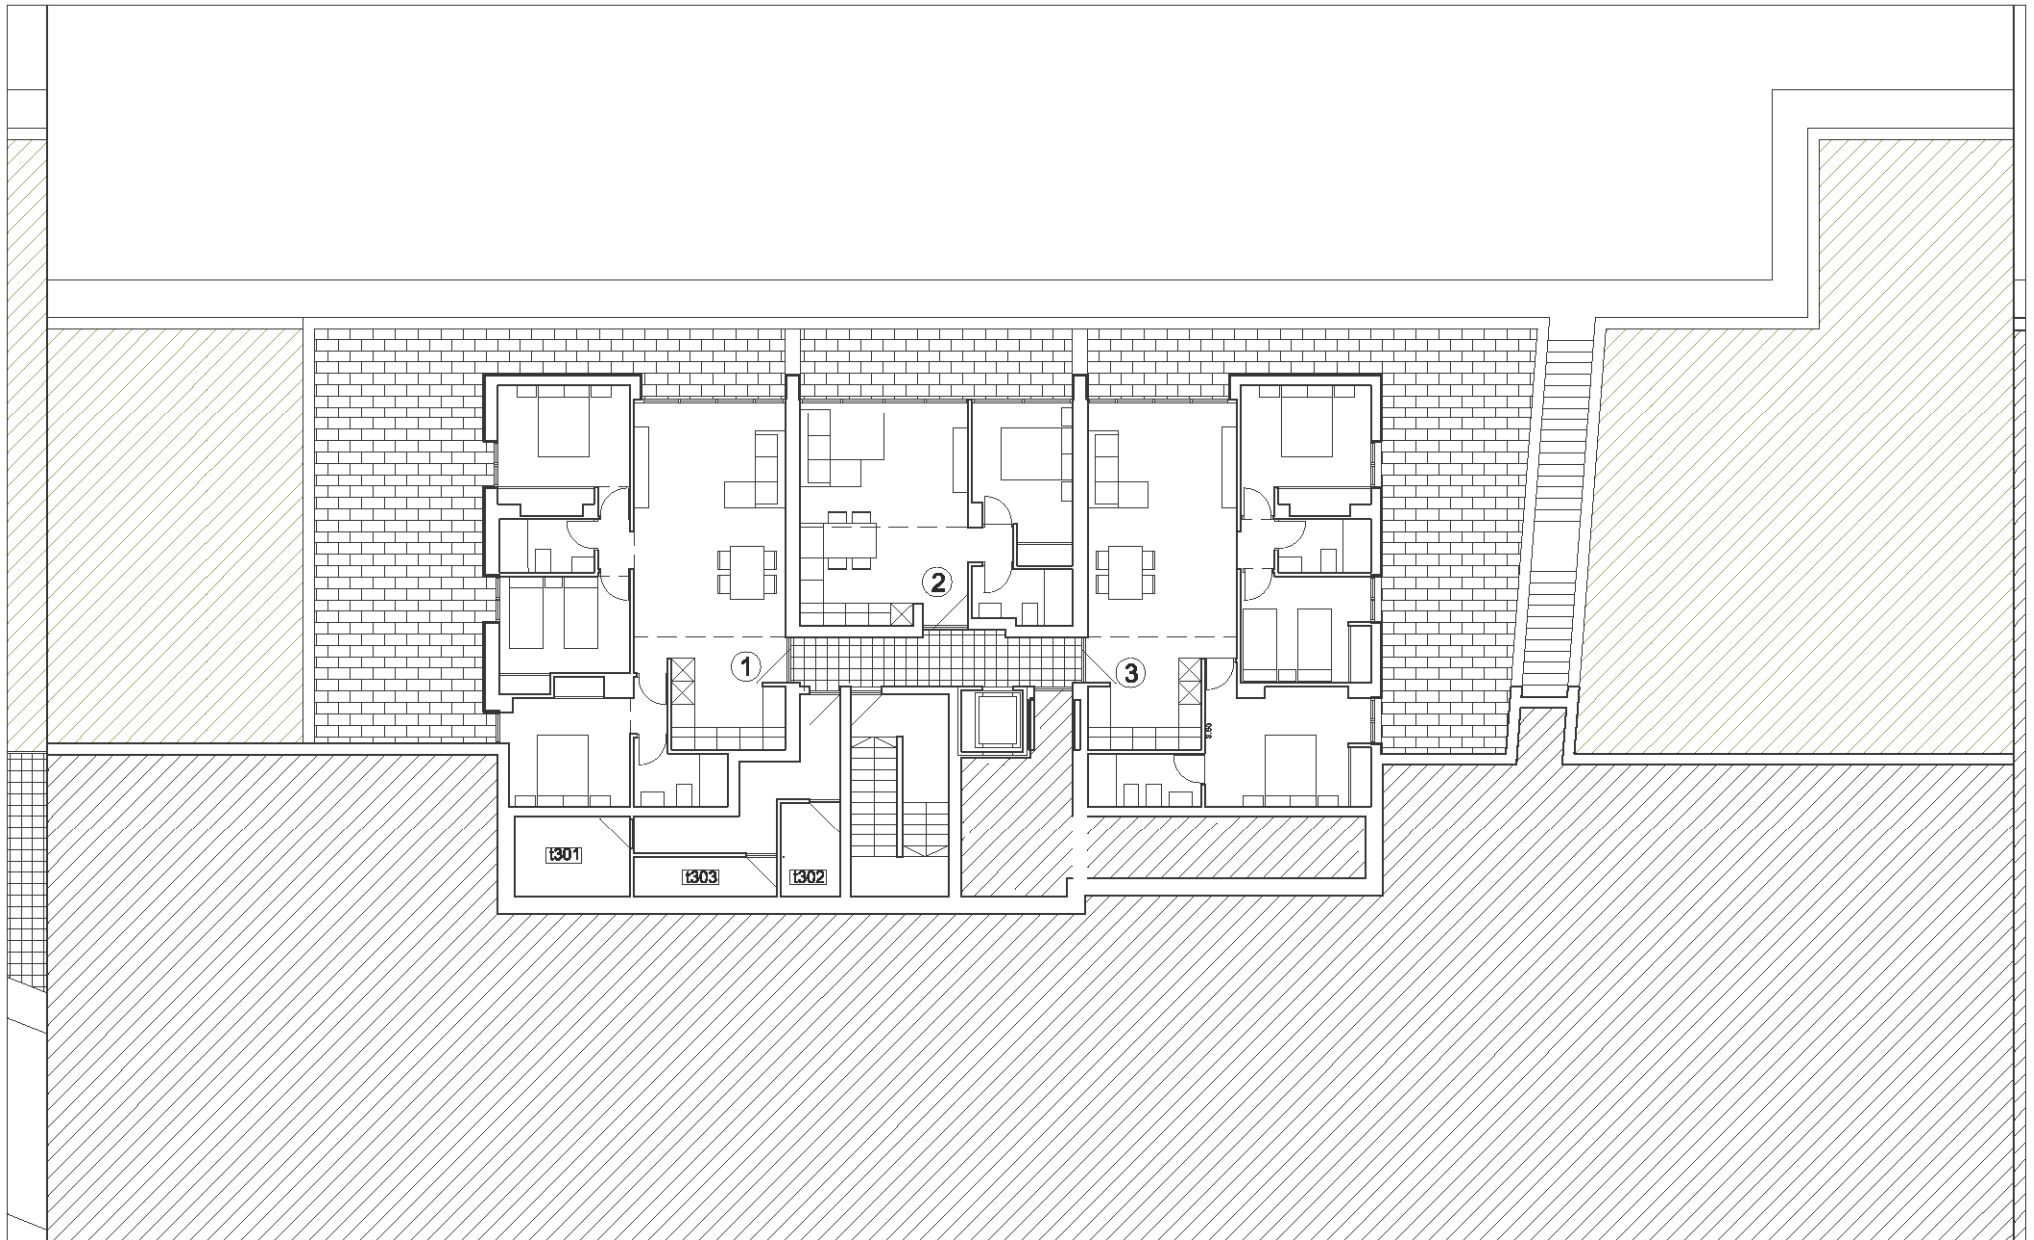

Este plano puede ser modificado por la dirección facultativa teniendo en cuenta construcción o necesidades de proyecto.
 Las zonas verdes, Jardines y zonas de piscina que aparecen en el plano son una representación orientativa. Este no es un documento contractual.
 This plan can be modified by the Project Management Team according to construction or design needs.
 The green areas, gardens and pool areas displayed on the plane are indicative representation. This is not a contractual document.

SITUACION.

T.M ORIHUELA


Edificio

DENOMINACION

1:200


PLANTA-1

Loira

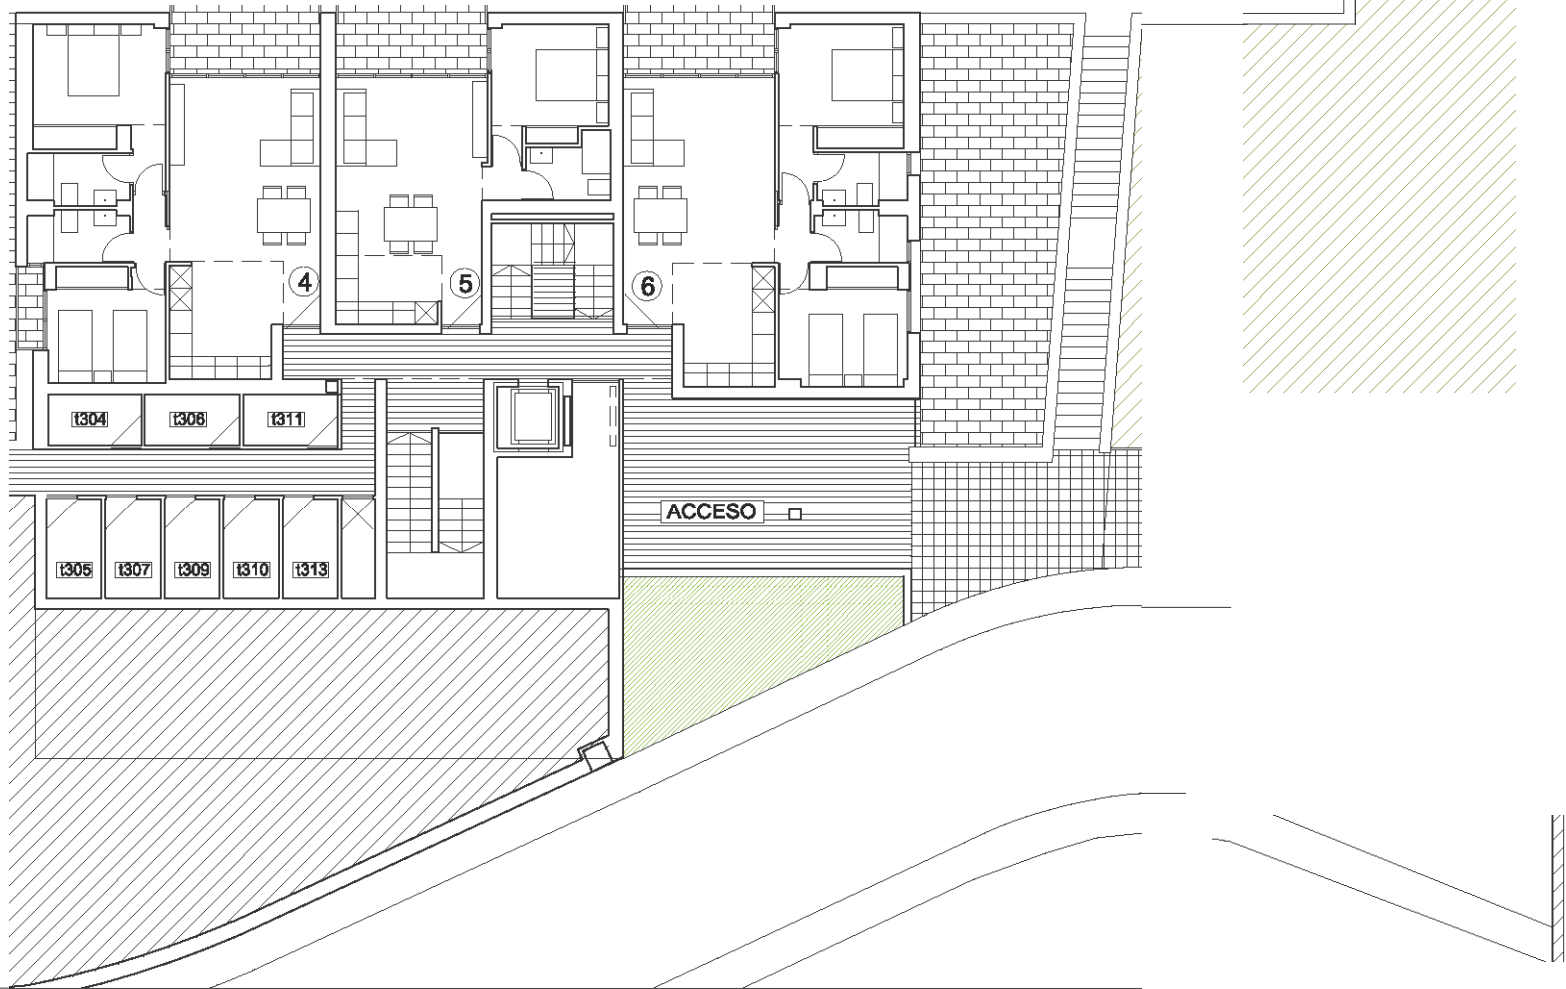

Este plano puede ser modificado por la dirección facultativa teniendo en cuenta construcción o necesidades de proyecto.
 Las zonas verdes, Jardines y zonas de piscina que aparecen en el plano son una representación indicativa. Este no es un documento contractual.
 This plan can be modified by the Project Management Team according to construction or design needs.
 The green areas, gardens and pool areas displayed on the plane are indicative representation. This is not a contractual document.

SITUACION.	T.M ORIHUELA	Oficina
DENOMINACION	Planta de acceso	
1:200		Loira

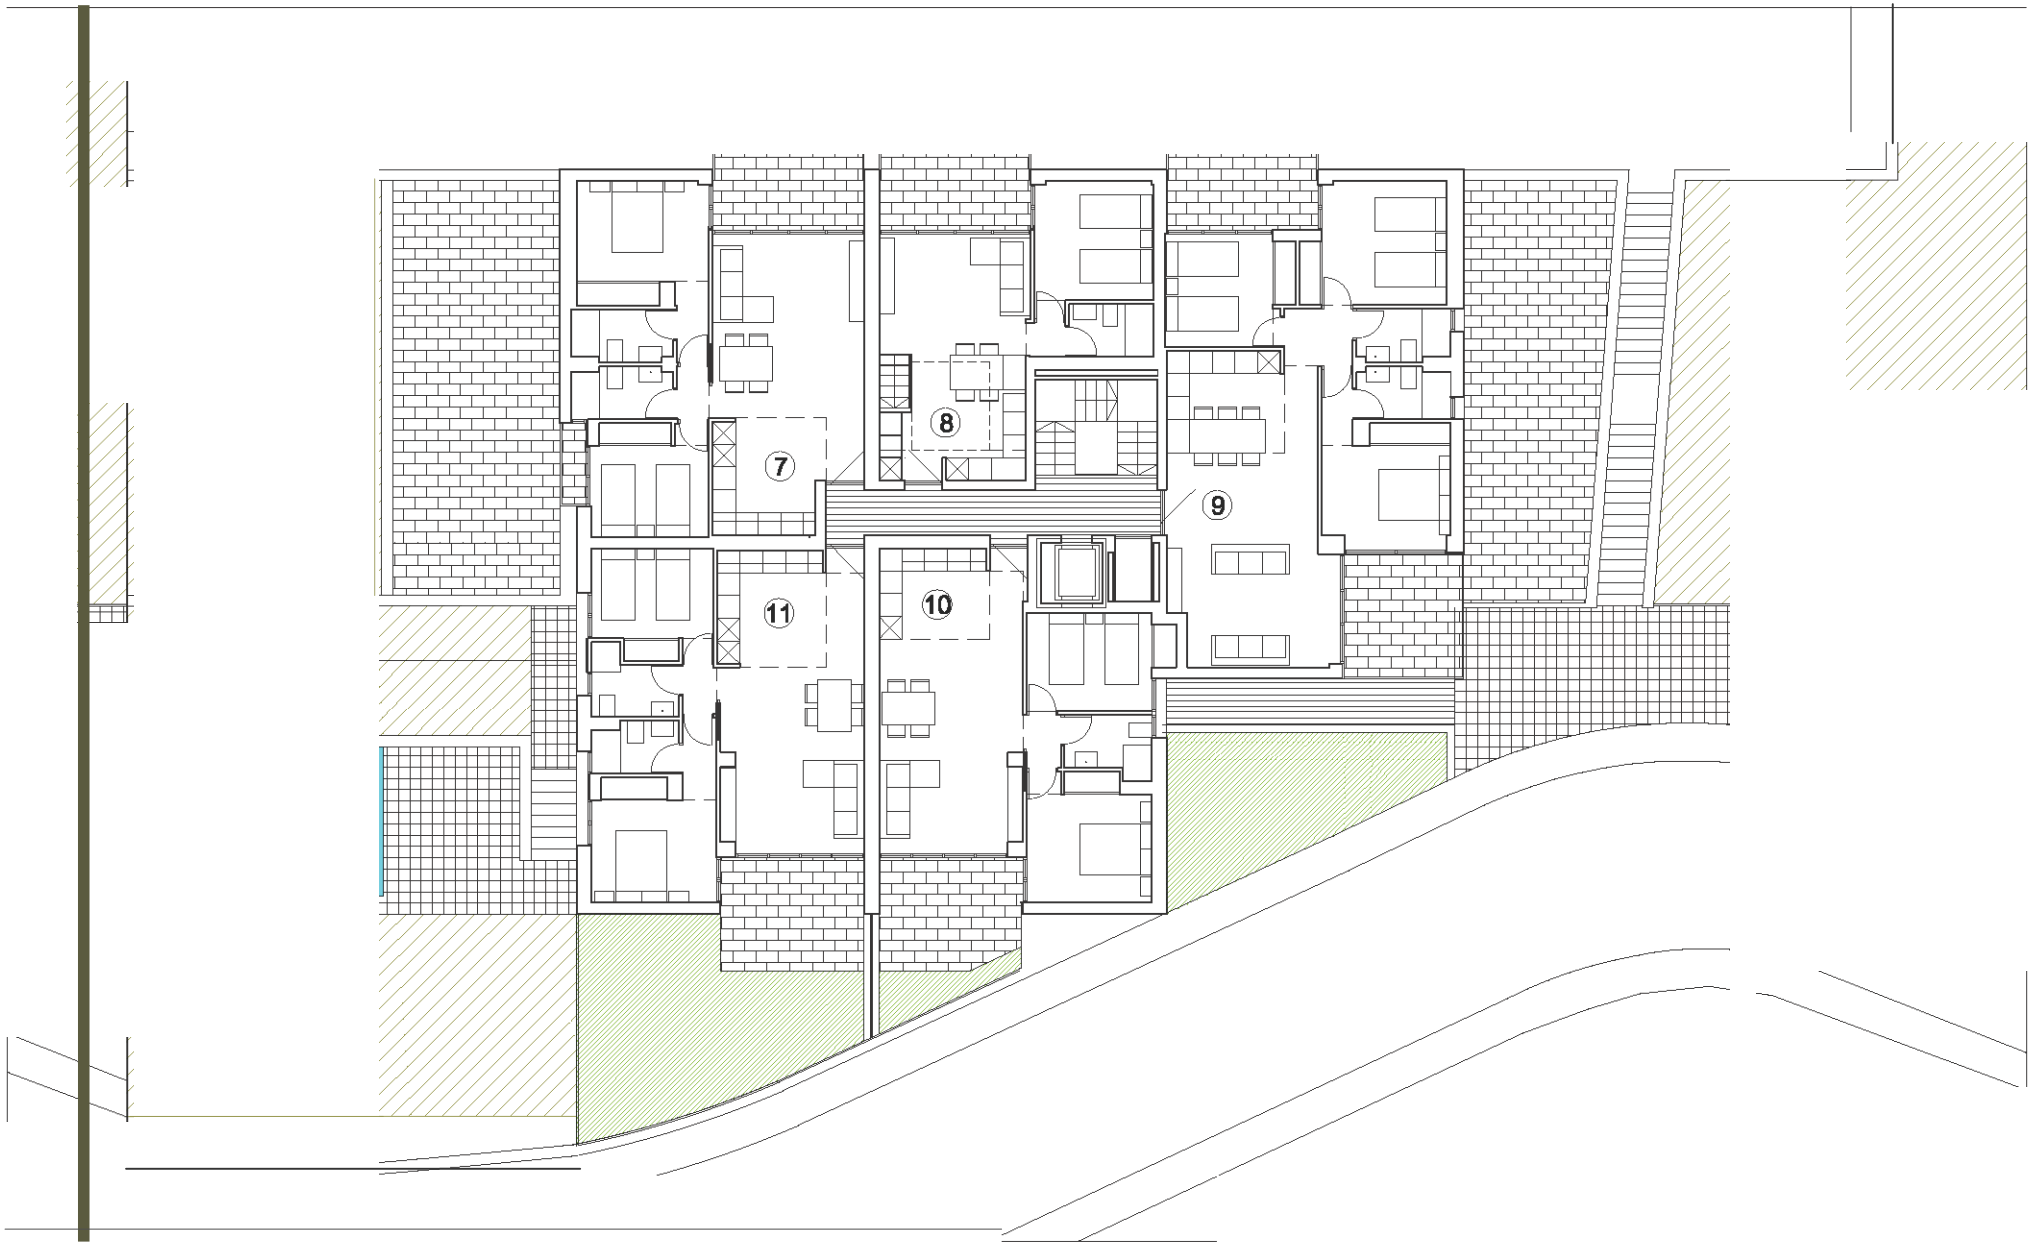

PATRIM

Este plano puede ser modificado por la dirección la Jijati, a teniendo en cuenta construcción o necesidades de proyecto.
 Las zonas verdes, Jardines y zonas de piscina que aparecen en el plano son una representación orientativa. Este plano es un documento contractual.
 This plan can be modified by the Project Management Team according to construction or design needs.
 The green areas, gardens and pool areas displayed on the plane are indicative representation. This is not a contractual document.

SITUACION.	T.M ORIHUELA	Edificio
1:200	DENOMINACION	
	Planta +1	Loira




PATRiMf

Edificio

Este plano puede ser modificado por la dirección facultativa teniendo en cuenta construcción o necesidades de proyecto.
 Las zonas verdes, Jardines y zonas de piscina que aparecen en el plano son una representación orientativa. Este no es un documento contractual.
 This plan can be modified by the Project Management Team according to construction or design needs.
 The green areas, gardens and pool areas displayed on the plane are indicative representation. This is not a contractual document.

SITUACION.	T.M ORIHUELA	Edificio
DENOMINACION		Loira
1:200	Planta +2	
Loira		

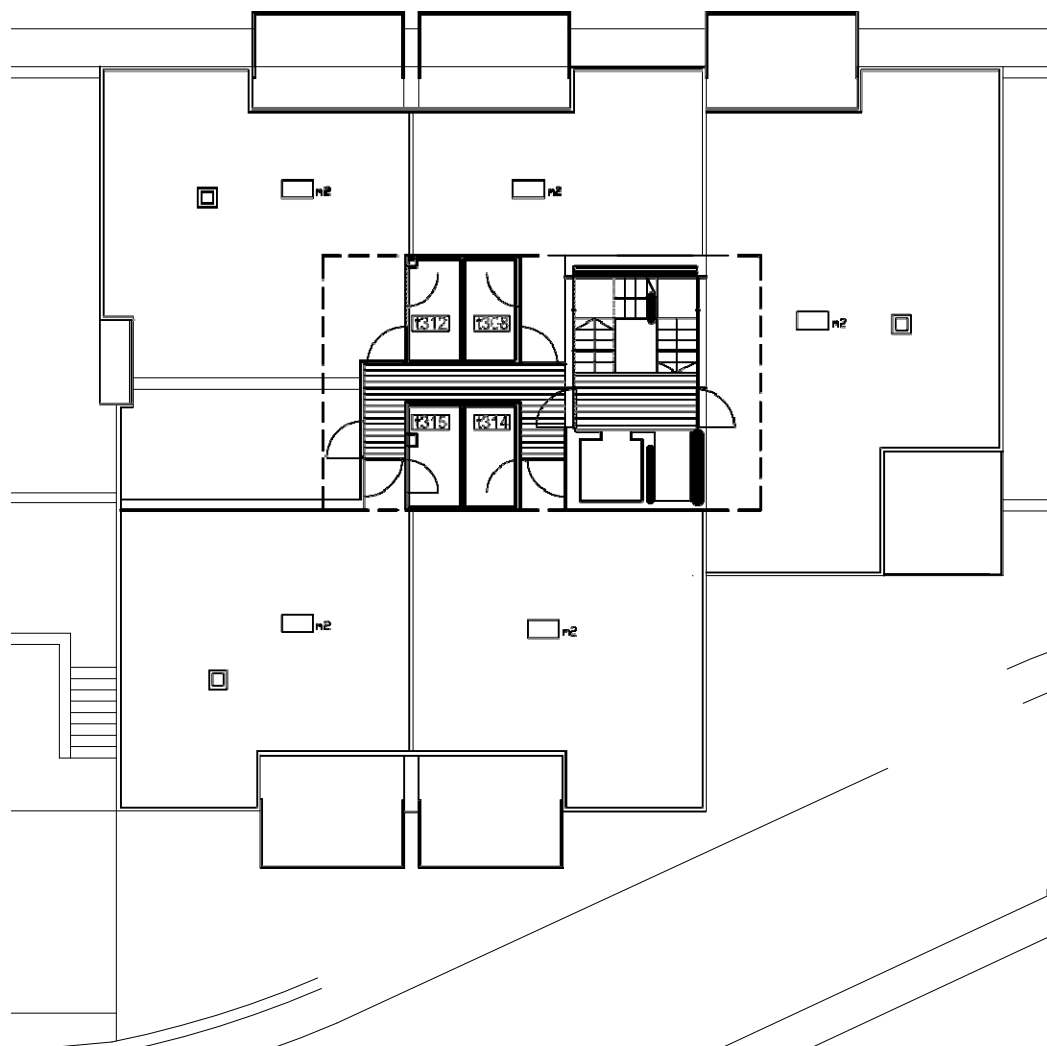

PATRIMI

Este plano puede ser modificado por la dirección facultativa teniendo en cuenta la construcción o necesidades de proyecto.
Las zonas verdes, jardines y zonas de piscina que aparecen en el plano son una representación orientativa. Este no es un documento contractual.
This plan can be modified by the Project Management Team according to construction or design needs.
The green areas, gardens and pools are displayed on the plan as indicative representation. This is not a contractual document.

SITUACION

T.MORIHUELA

Edificio

1:100

DENOMINACION

TRASTERO PLANTACUBIERTA

Loira